

ZÁZNAM O ÚČINNOSTI

Správní orgán, který poslední změnu vydal:
Zastupitelstvo města Křivky

Pořadové číslo poslední změny:
1.

Datum nabytí účinnosti poslední změny:
.....

Jméno a příjmení, funkce oprávněné úřední osoby pořizovatele:
Irena Herejková, referent úřadu územního plánování, MěÚ Podbořany

podpis oprávněné úřední osoby pořizovatele, otisk úředního razítka

II.4 KOORDINAČNÍ VÝKRES - ČÁST 1

ÚZEMNÍ PLÁN KRYRY ÚPLNÉ ZNĚNÍ K 27. 6. 2018

POŘIZOVATEL: MěÚ Podbořany, úřad územního plánování,
zastoupený Irenou Herejkovou

OBJEDNATEL: MĚSTO KRYRY zastoupené starostou Miroslavem Brdou

DATUM: červen 2018 MĚŘITKO: 1 : 5 000

KLAD LISTŮ:

ČÁST 1

ČÁST 2


ČÁST 4

ČÁST 5

LEGENDA

ČÁST 3

- 1 - k.ú. Křivky
- 2 - k.ú. Strojetic u Podbořan
- 3 - k.ú. Běsno
- 4 - k.ú. Stěbno u Petrohradu

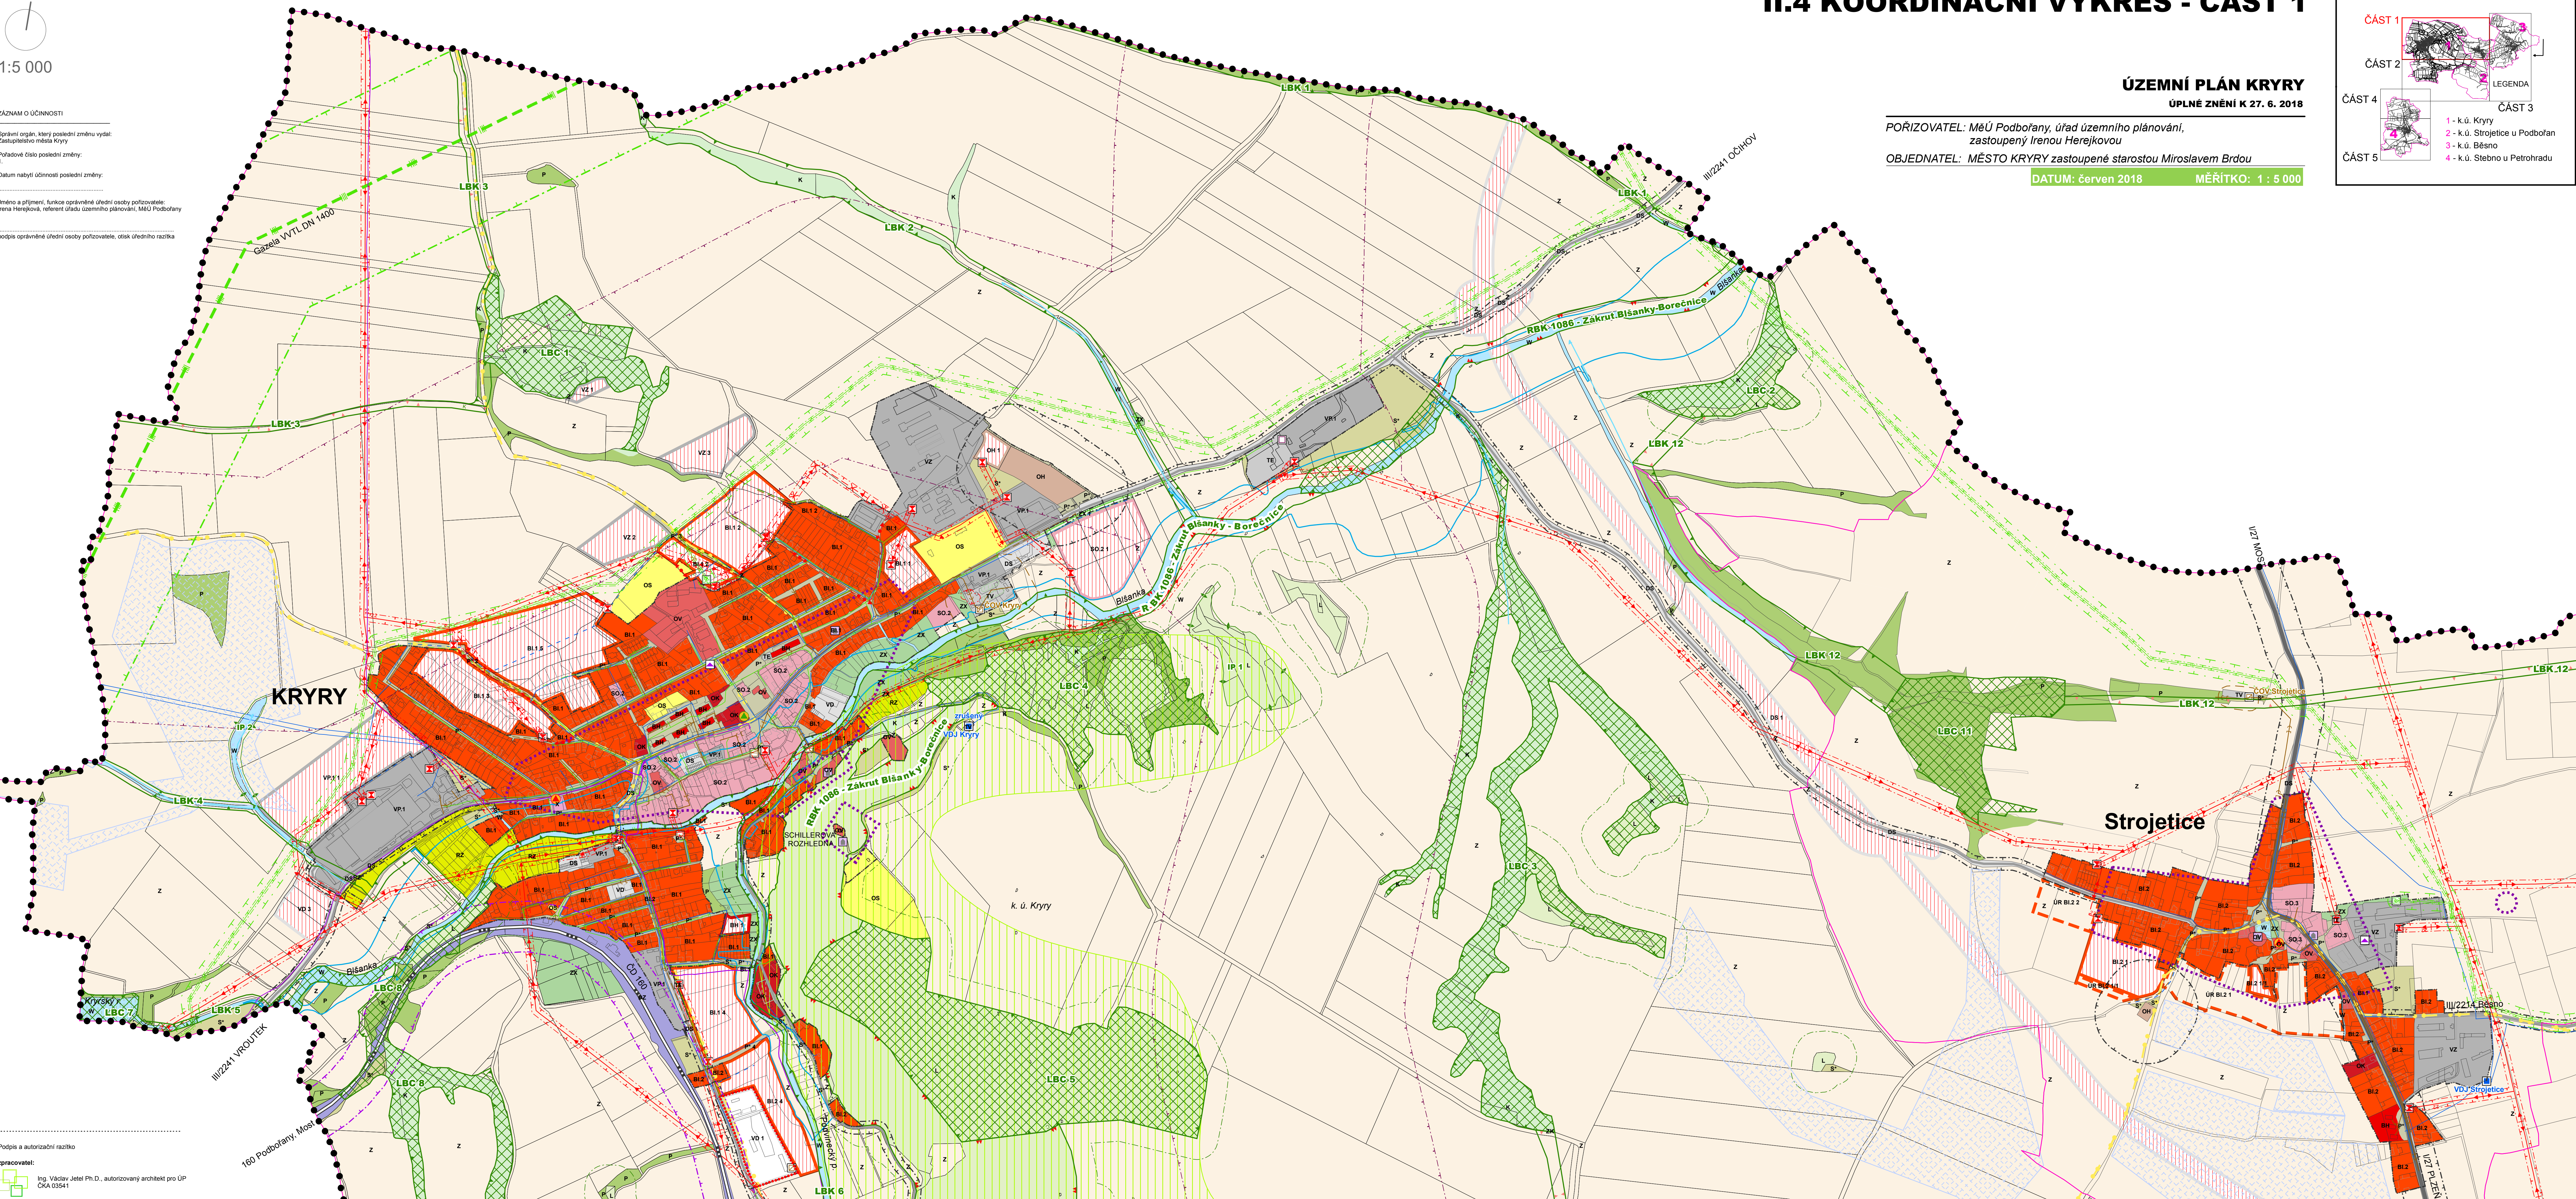

Podpis a autorizační razítko

zpracovatel:

Ing. Václav Jeteř Ph.D., autorizovaný architekt pro ÚP
ČKA 03541