
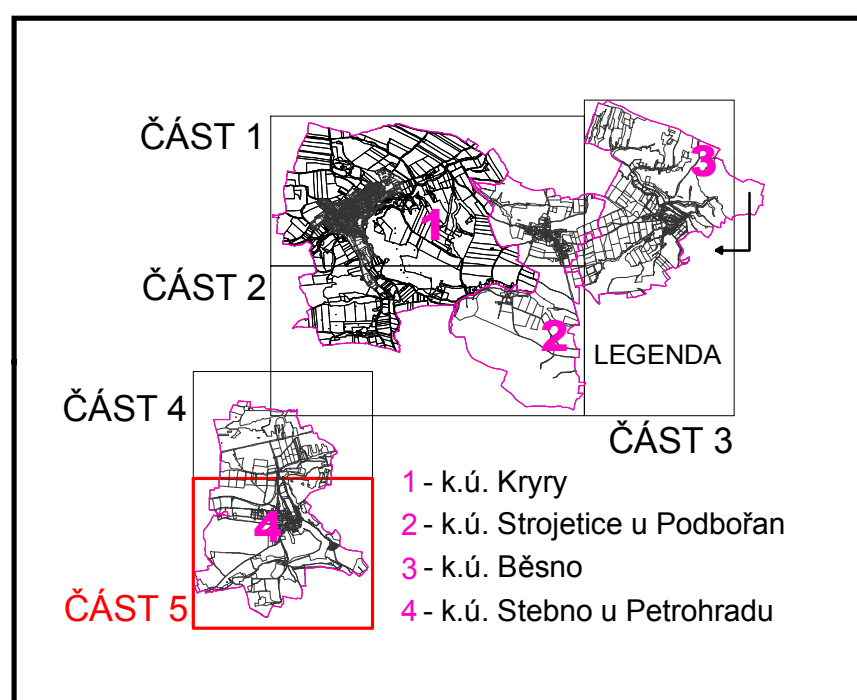


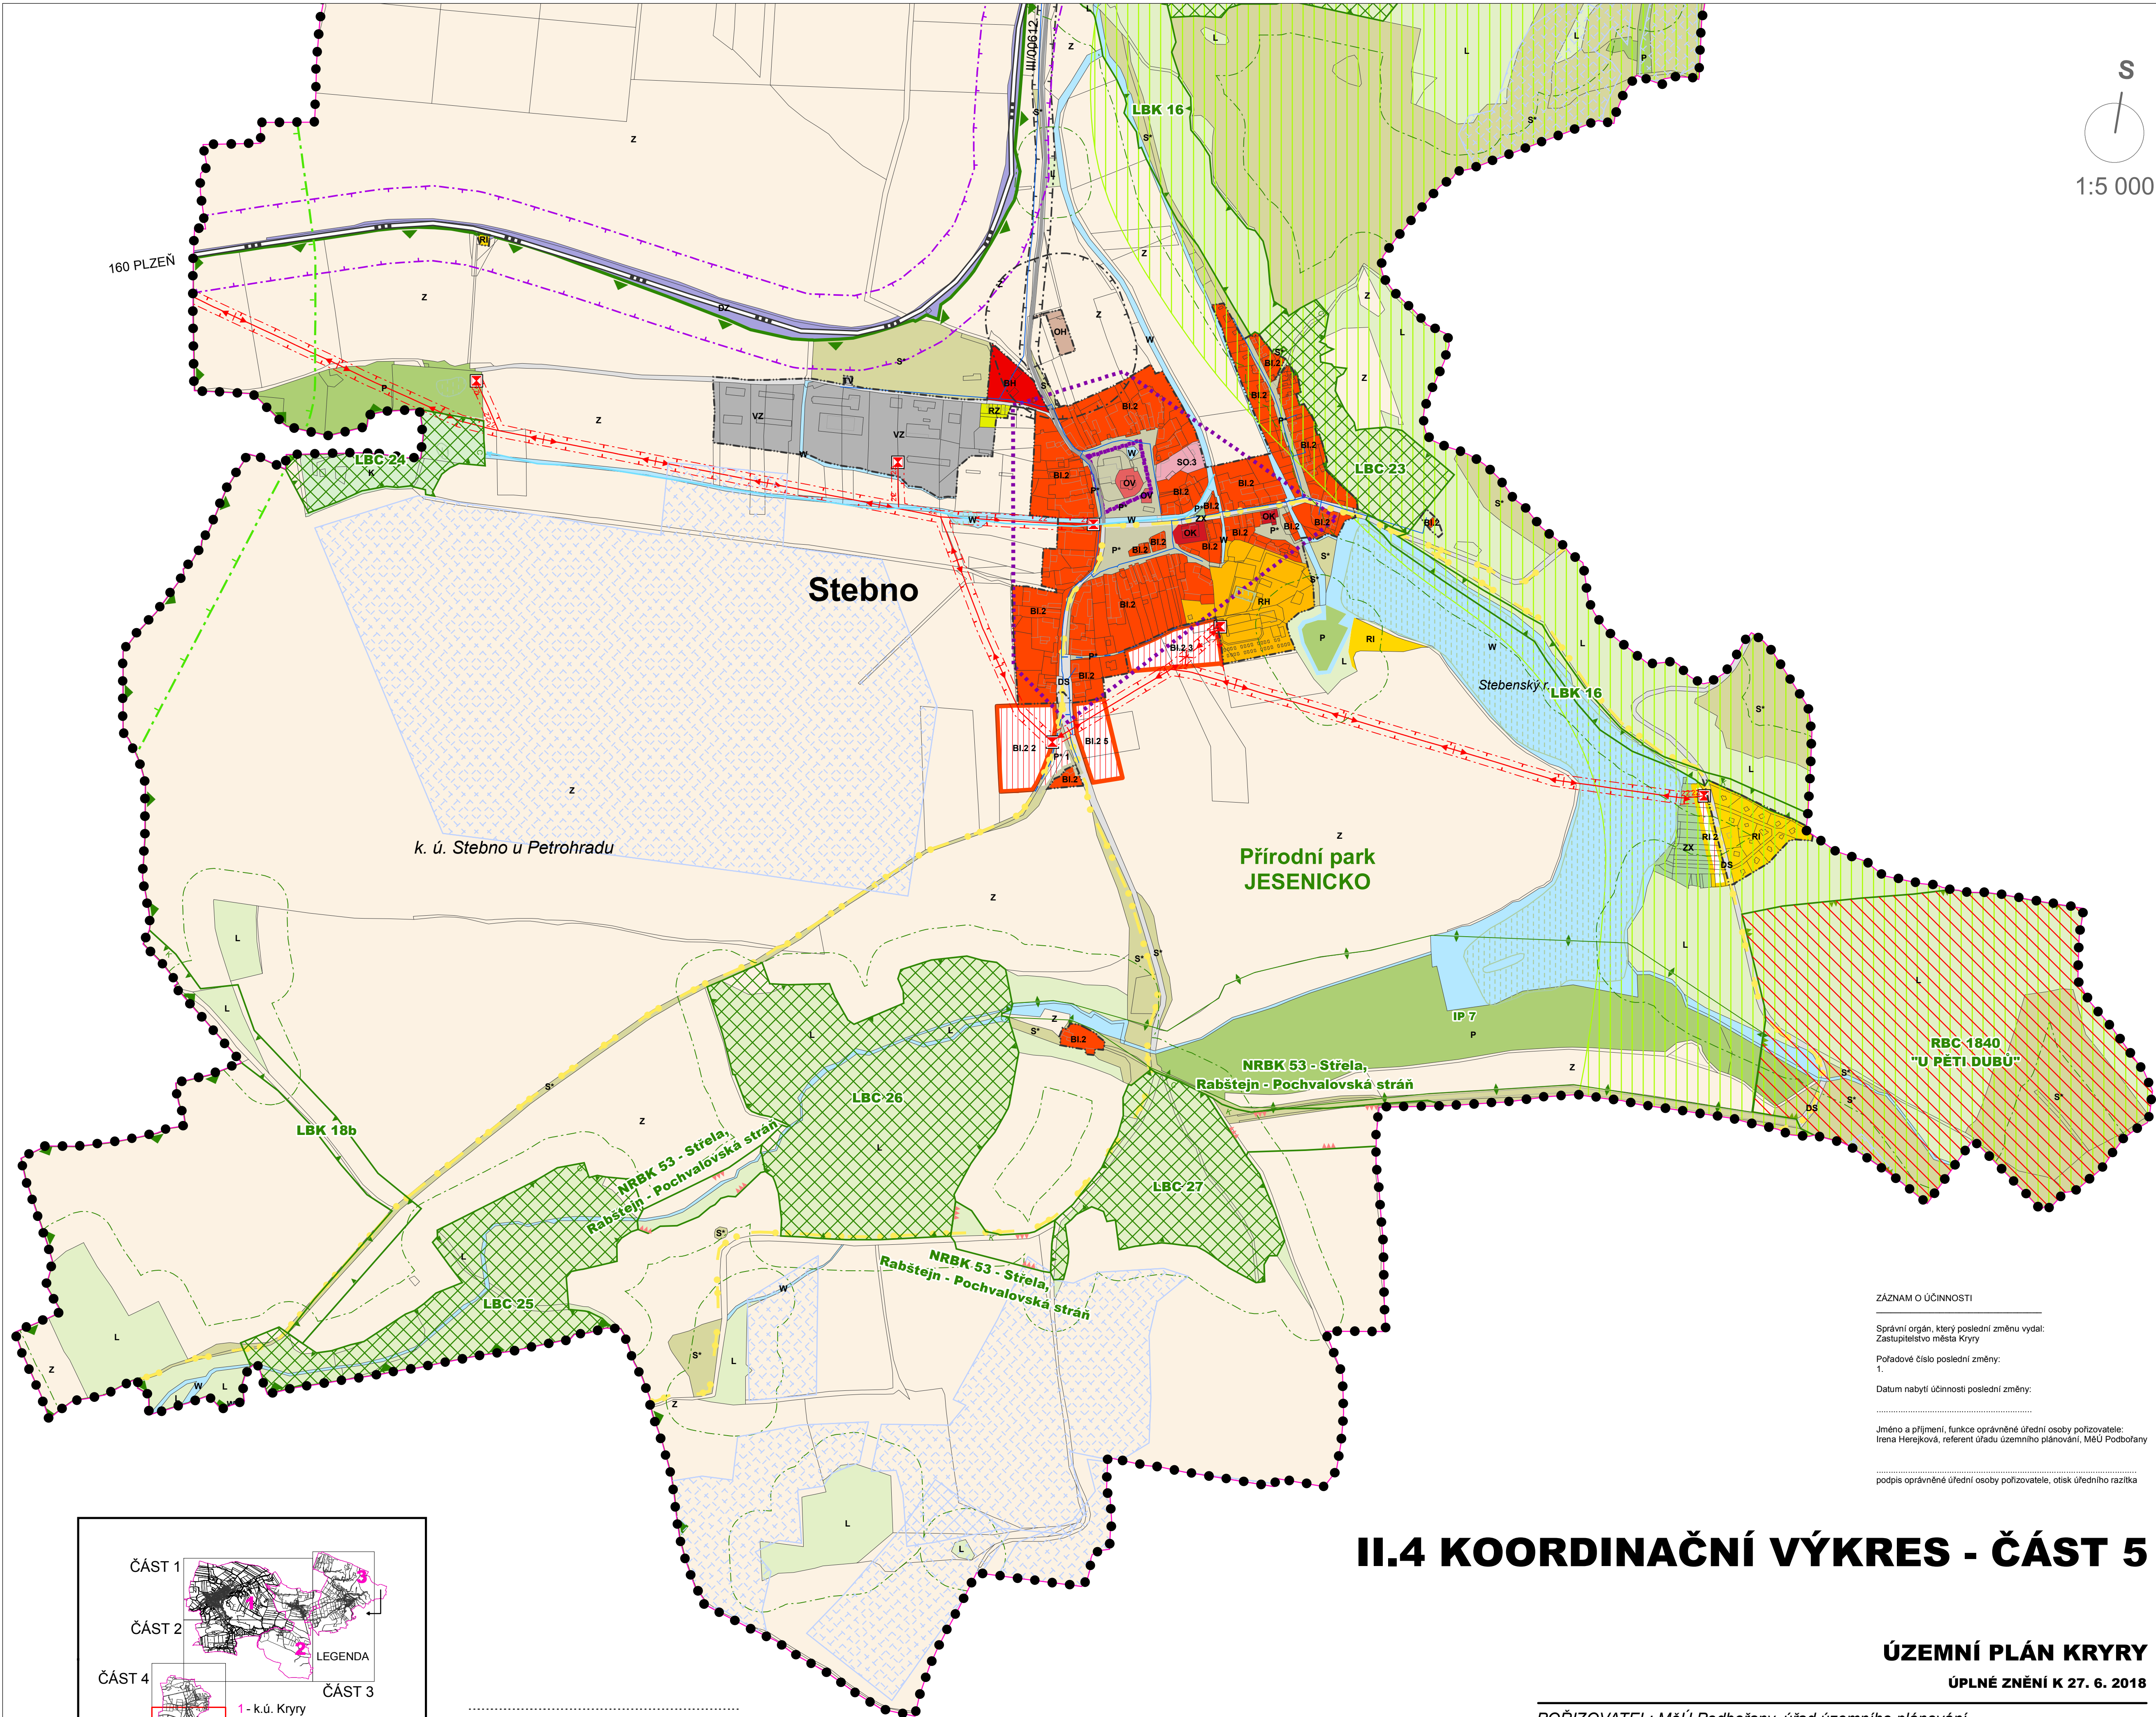

Podpis a autorizační razítko
zpracovatel:
Ing. Václav Jetel Ph.D., autorizovaný architekt pro ÚP
ČKA 03541

II.4 KOORDINAČNÍ VÝKRES - ČÁST 5

ÚZEMNÍ PLÁN KŘIVÝ
ÚPLNÉ ZNĚNÍ K 27. 6. 2018

POŘIZOVATEL: MěÚ Podbořany, úřad územního plánování,
zastoupený Irenou Herejkovou

OBJEDNATEL: MĚSTO KŘIVÝ zastoupené starostou Miroslavem Brdou

DATUM: červen 2018 MĚŘÍTKO: 1 : 5 000

ZÁZNAM O ÚČINNOSTI

Správní orgán, který poslední změnu vydal:
Zastupitelstvo města Křivý

Pořadové číslo poslední změny:
1.

Datum nabytí účinnosti poslední změny:

Jméno a příjmení, funkce oprávněné úřední osoby pořizovatele:
Irena Herejková, referent úřadu územního plánování, MěÚ Podbořany

podpis oprávněné úřední osoby pořizovatele, otisk úředního razítka